


bredde > 1.0

REV./ANT/	DATE	SIGN.
1/100		
PROSJEKT		
18.04.94	J.G.	
TITTEL		
STUDENTSAMSKIPNADEN		
HALDEN		
PLAN KJELLER		
DA	KONTR.	DR.
	/	
DAK-KONSULENTEN AS		

- BRANNSLANGE I SKAP
- BRANNSLØKKE
- BRANNEBERINGING
- HÅNDSLØKKEAPP.
- H
- S
- ↑

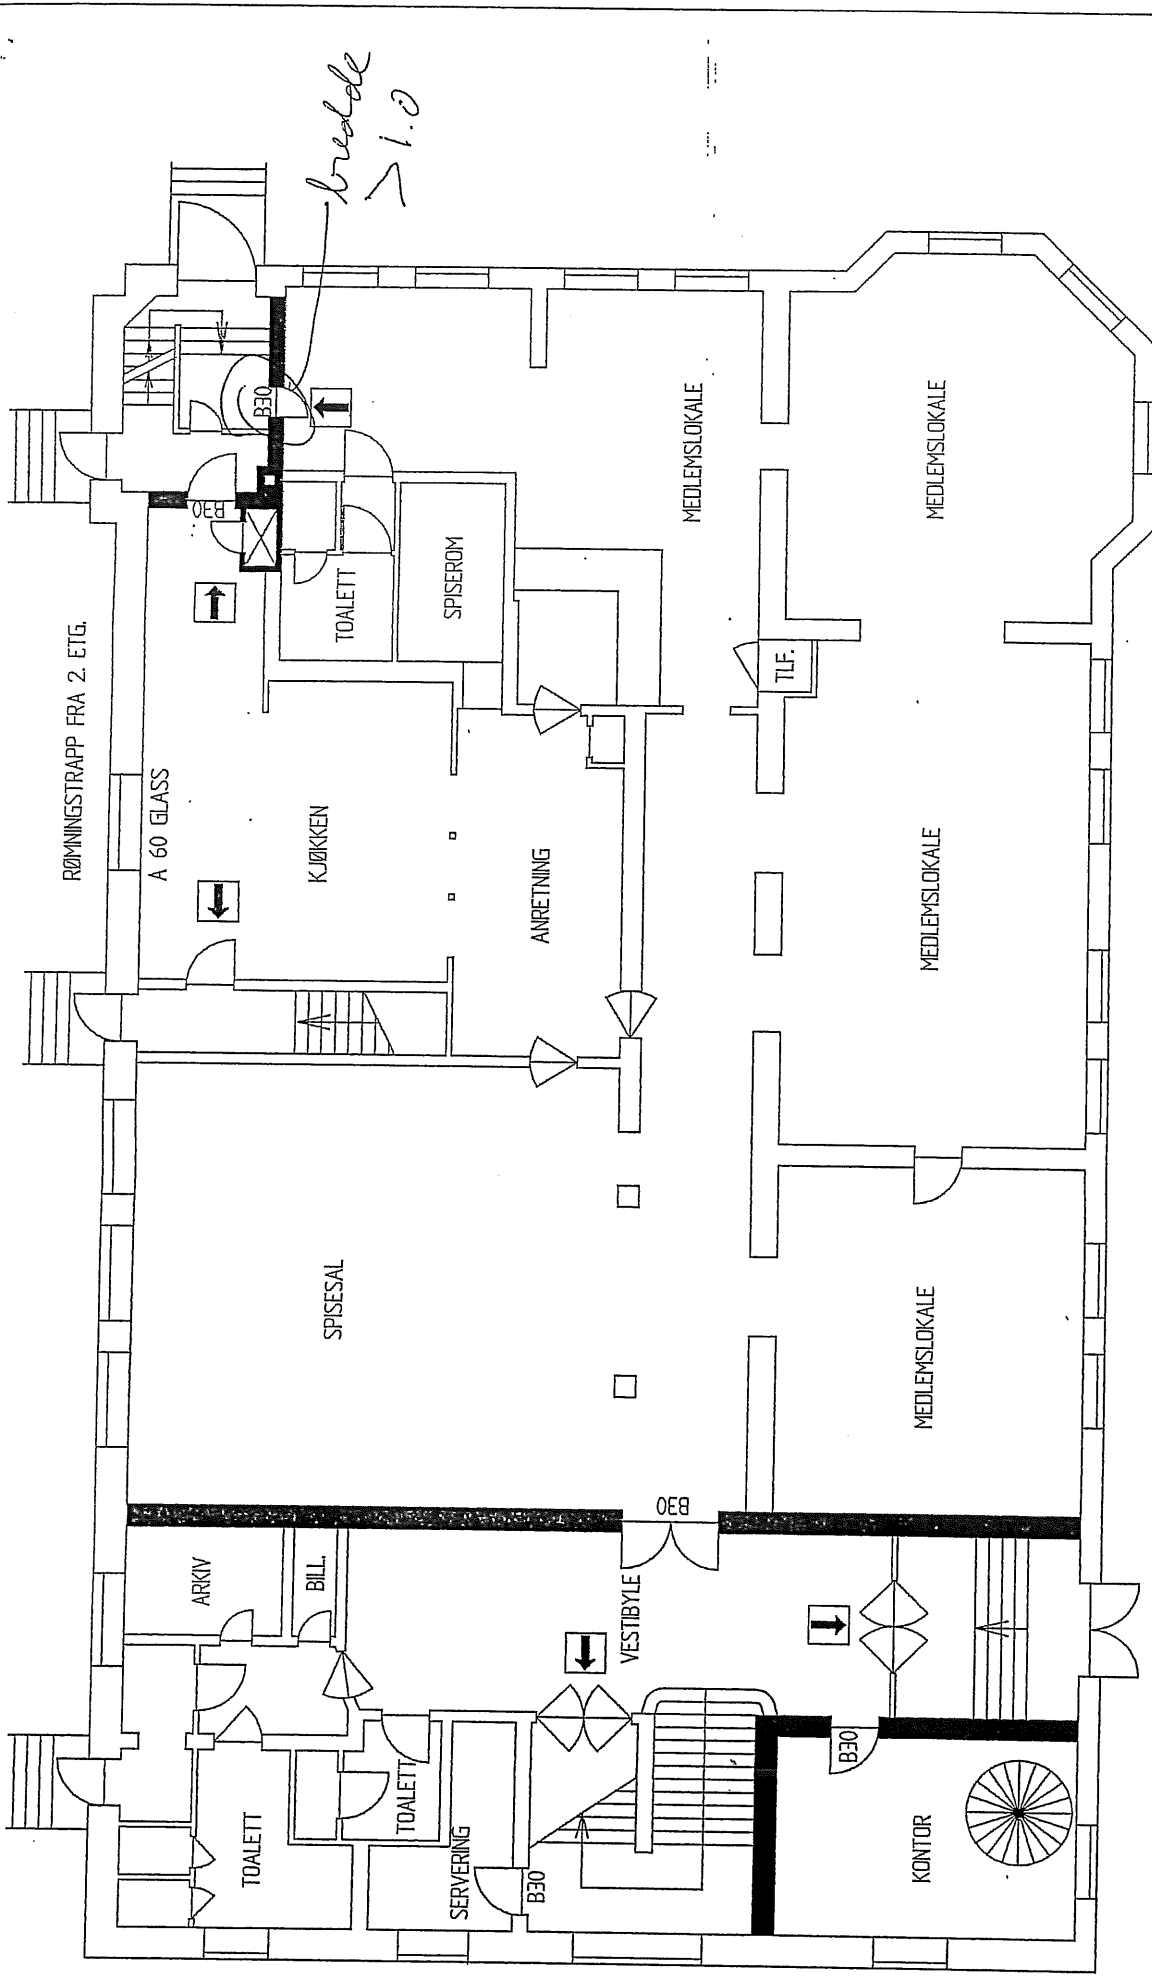

STUDENTSAMSKIPNADEN
HALDEN
PLAN 1 ETASJE

DAK-KONSULENTEN AS
PUSKENS 60, ØREBØKK, 1083 ØREBØKK
TELEFON 08222700 FAX 08227700

REV./AVS. DATO / SR. /
1:100
19.03.93 / J.G.
T.N.
SANGBIL

DATE / KONTROL /
KOMMENT

UTR. /
TEK. NR. /
D 1 2 0 2



BRANNLEGGESKJEM

RØMNINGSTRAPP

